


FAÇADE AVANT
FAÇADE AVANT

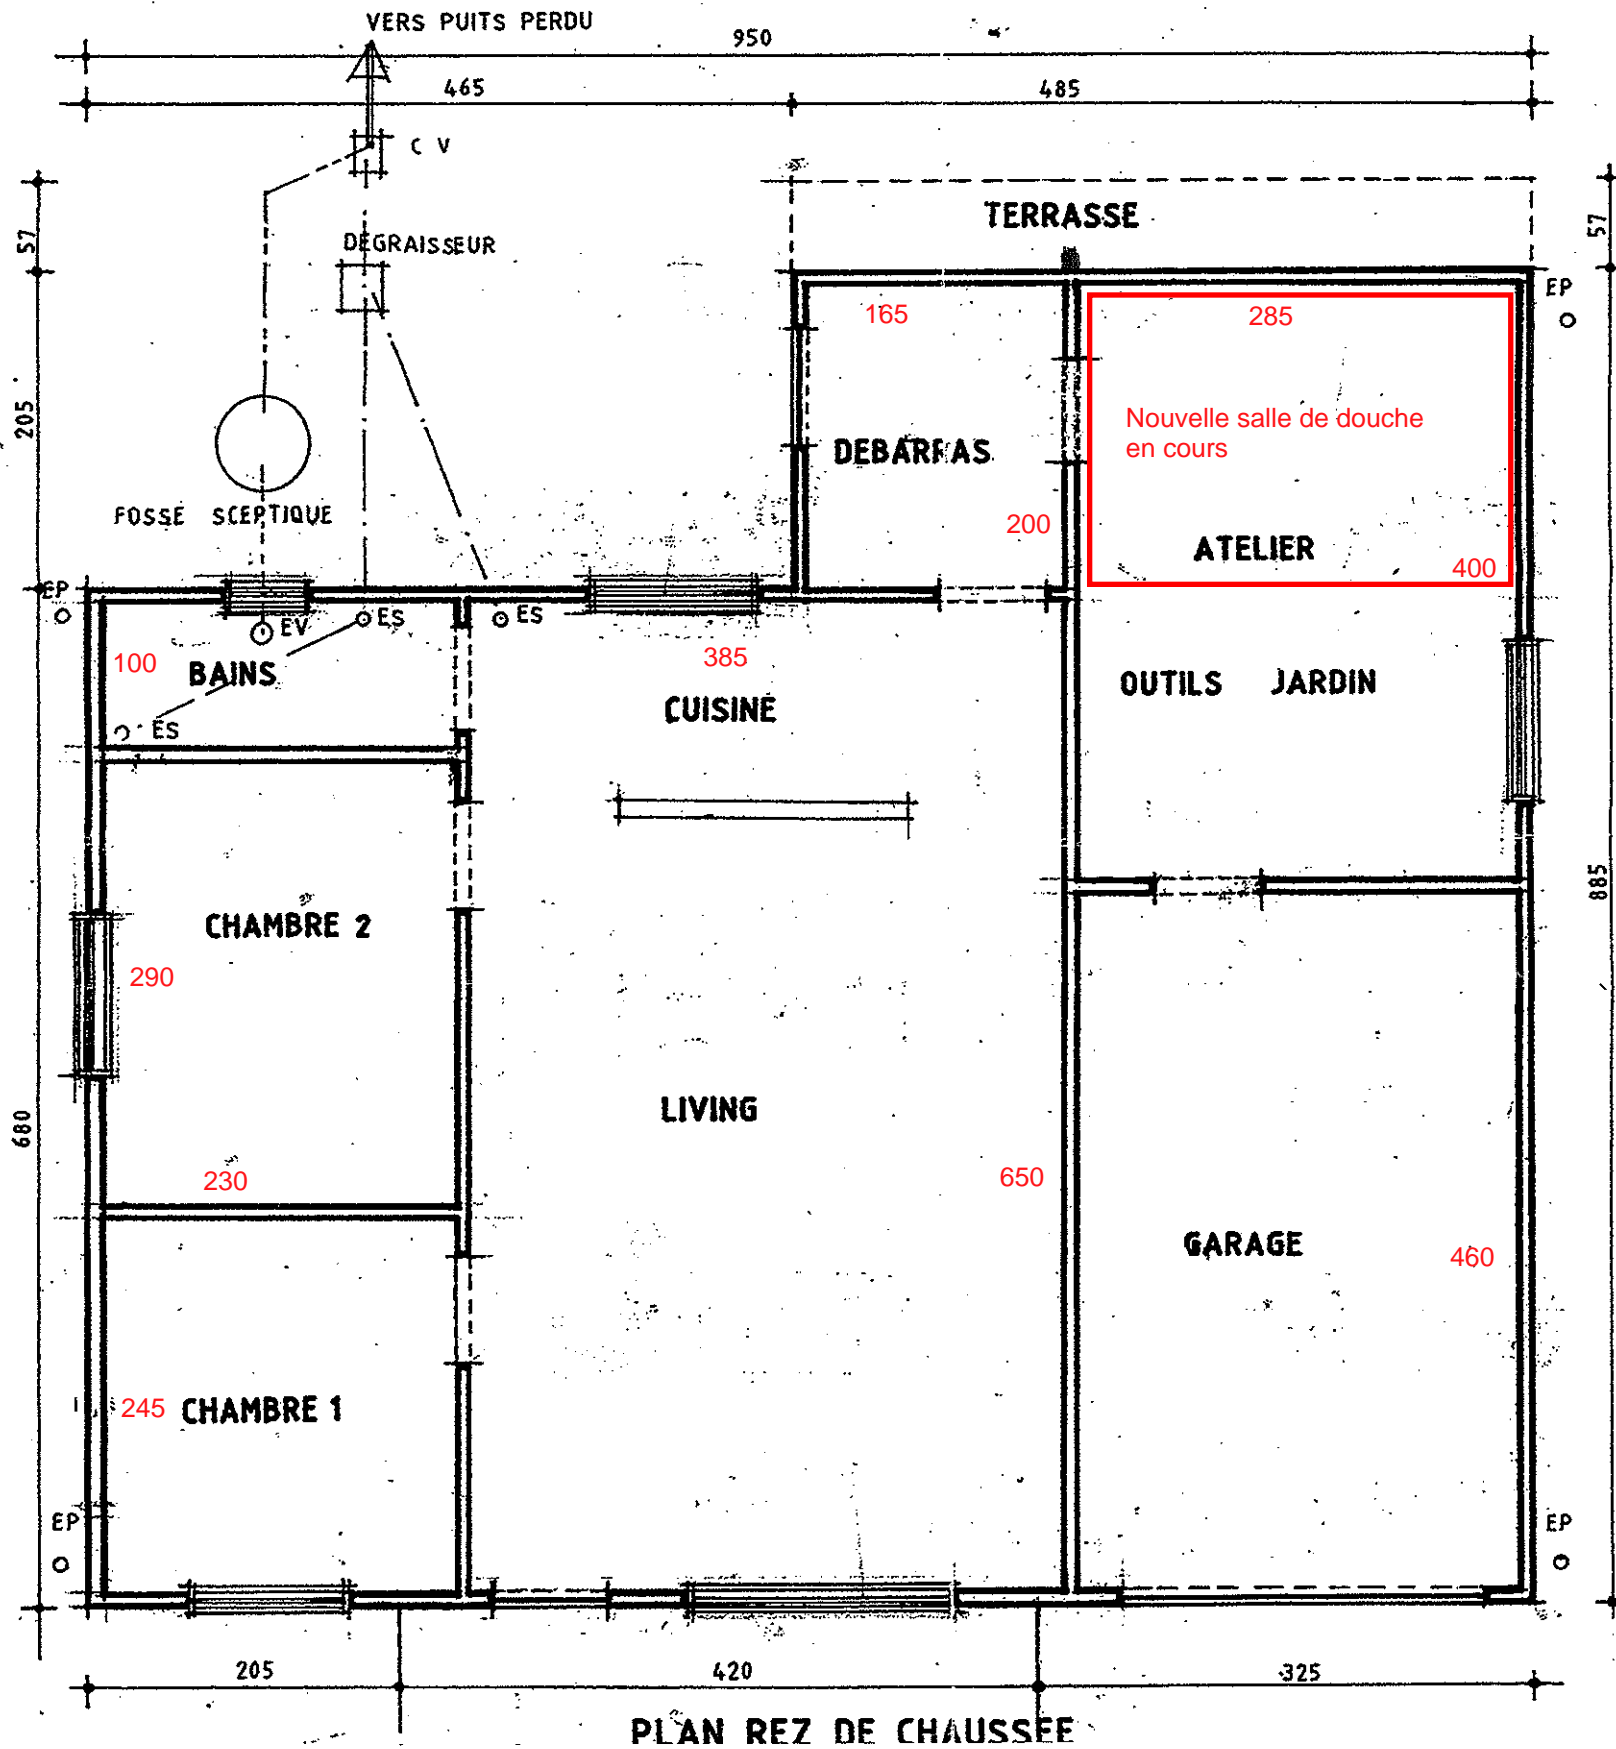

PLAN REZ DE CHAUSSEE